


| | | | | | | | | | |
|-------------------|---------|---------|---------|---------|---------|---------|-----|-------|------------|
| ESTACA | E00 | | E02 | | E03 | | E06 | | ESTACA E08 |
| DISTÂNCIA (M) | 6.40 | 40.00 | | 20.00 | | 60.00 | | 60.00 | |
| GREIDE ATUAL | 0.00 | 0.00 | 1.08 | 3.61 | 8.41 | 8.48 | | | |
| GREIDE PROJETO | 0.00 | 0.00 | 1.73 | 3.34 | 8.48 | | | | |
| Nº DO PV | PVE | PV08 | PV07 | PV06 | PV05 | | | | |
| DIAM. (mm) - MAT. | Ø800/MC | Ø800/MC | Ø800/MC | Ø800/MC | Ø800/MC | Ø800/MC | | | |
| DECLIV. (%) | 4.07% | -1.74 | 4.58% | 8.65% | 8.67% | 11.38% | | | |
| COTA DE TOPO | -2.00 | -1.74 | -0.09 | 1.64 | 6.78 | | | | |
| COTA DE FUNDO | 2.00 | 1.74 | 1.82 | 1.70 | 1.70 | | | | |

PERFIL DRENAGEM
ESCALA: 1/250

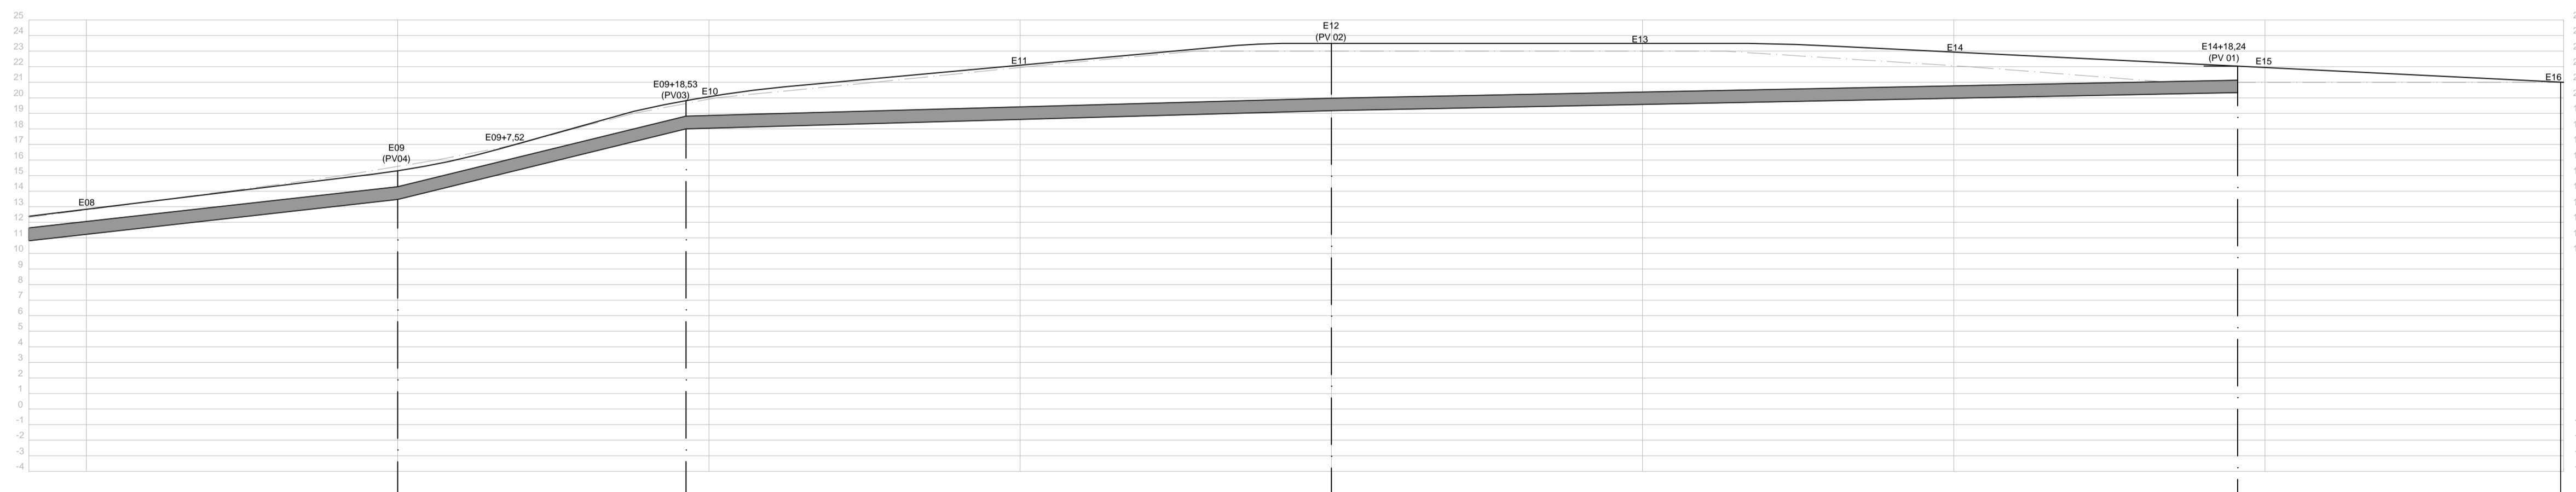

| | | | | | | | | | |
|-------------------|---------|---------|---------|-----------|-------|-----|-------|-----------|--------|
| ESTACA | 60.00 | E09 | 18.53 | E09+18.53 | 41.47 | E12 | 58.23 | E14+18.24 | ESTACA |
| DISTÂNCIA (M) | | | | | | | | | |
| GREIDE ATUAL | 15.58 | 19.63 | 23.00 | 22.04 | | | | | |
| GREIDE PROJETO | 15.31 | 19.82 | 23.50 | 22.04 | | | | | |
| Nº DO PV | PV04 | PV03 | PV02 | PV01 | | | | | |
| DIAM. (mm) - MAT. | Ø800/MC | Ø800/MC | Ø800/MC | Ø800/MC | | | | | |
| DECLIV. (%) | 11.38% | 23.70% | 2.85% | 2.00% | | | | | |
| COTA DE TOPO | 13.61 | 18.00 | 23.50 | 19.18 | 20.34 | | | | |
| COTA DE FUNDO | 1.70 | 1.82 | 19.18 | 1.70 | | | | | |

PERFIL DRENAGEM
ESCALA: 1/250

| | | | |
|---------|-----------|-------------|----------|
| REVISÃO | | | |
| A | EMISSÃO | DOB | 17/07/15 |
| Nº | DESCRIÇÃO | RESPONSÁVEL | DATA |

OBS.:
1- ELEVAÇÕES EM METRO, DIMENSÕES EM CM E DIÂMETROS EM MM, SALVO INDICAÇÕES CONTRÁRIAS.

LEGENDA:
- - - GREIDE ATUAL
— GREIDE DE PROJETO

HIDRA
ENGENHARIA E CONSULTORIA

R.T.:
DENEB OLIVEIRA BEJAR
CRA 081174/2014

COORDENAÇÃO: DOB
PROJETO: DOB
DESENHO: ACFM

PREFEITURA MUNICIPAL DE BELO VALE
BAIRRO SANTO ANTÔNIO
RUA JOSÉ UBALDO CASTRO MALTA
PROJETO DE DRENAGEM
PERFIL LONGITUDINAL

| | | | | | |
|---------|--------|----------|----|---------|-------|
| FORMATO | ESCALA | INDICADA | ID | REVISÃO | FOLHA |
| A1 | 1/250 | | - | a | 04 |