



A	EMISSÃO	DOB	16/06/16
N	DESCRIÇÃO	RESPONSÁVEL	DATA
REVISÃO			

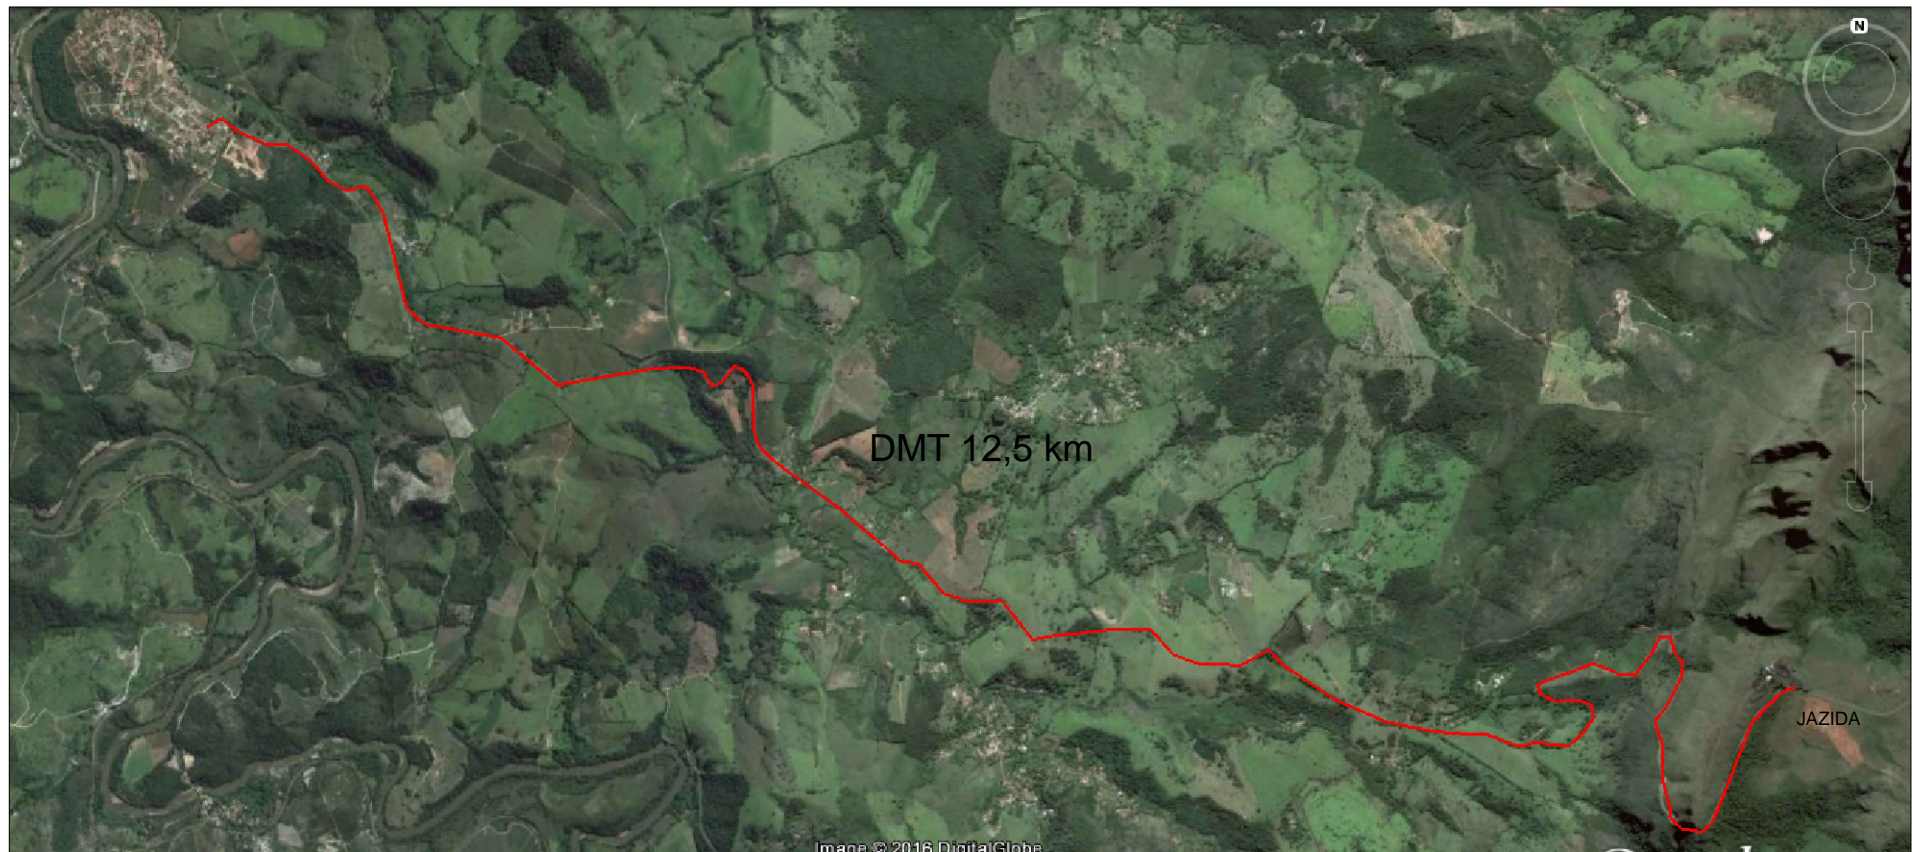

CROQUI  
SEM ESCALA

NOTA:  
DMT OBRA ATÉ A JAZIDA – 12,5 KM

 HIDRA ENGENHARIA E CONSULTORIA	
R.T.	_____
	DENEZ OLIVEIRA BEJAR CREA 89517/D-MG
COORDENAÇÃO	DOB
PROJETO	DOB
DESENHO	DOB

PREFEITURA MUNICIPAL DE BELO VALE  
CALÇAMENTO DE BLOQUETE SEXTAVADO  
RUA JOSÉ UBALDO MALTA  
CROQUI DE LOCALIZAÇÃO  
CROQUI DE LOCALIZAÇÃO DE JAZIDA DE MATERIAL DA BASE

FORMATO	DATA	ESCALA	ID	REVISÃO	FOLHA
A4	06/2016	INDICADA	—	a	01