



A	EMISSÃO	DOB	16/06/16
N	DESCRIÇÃO	RESPONSÁVEL	DATA
REVISÃO			

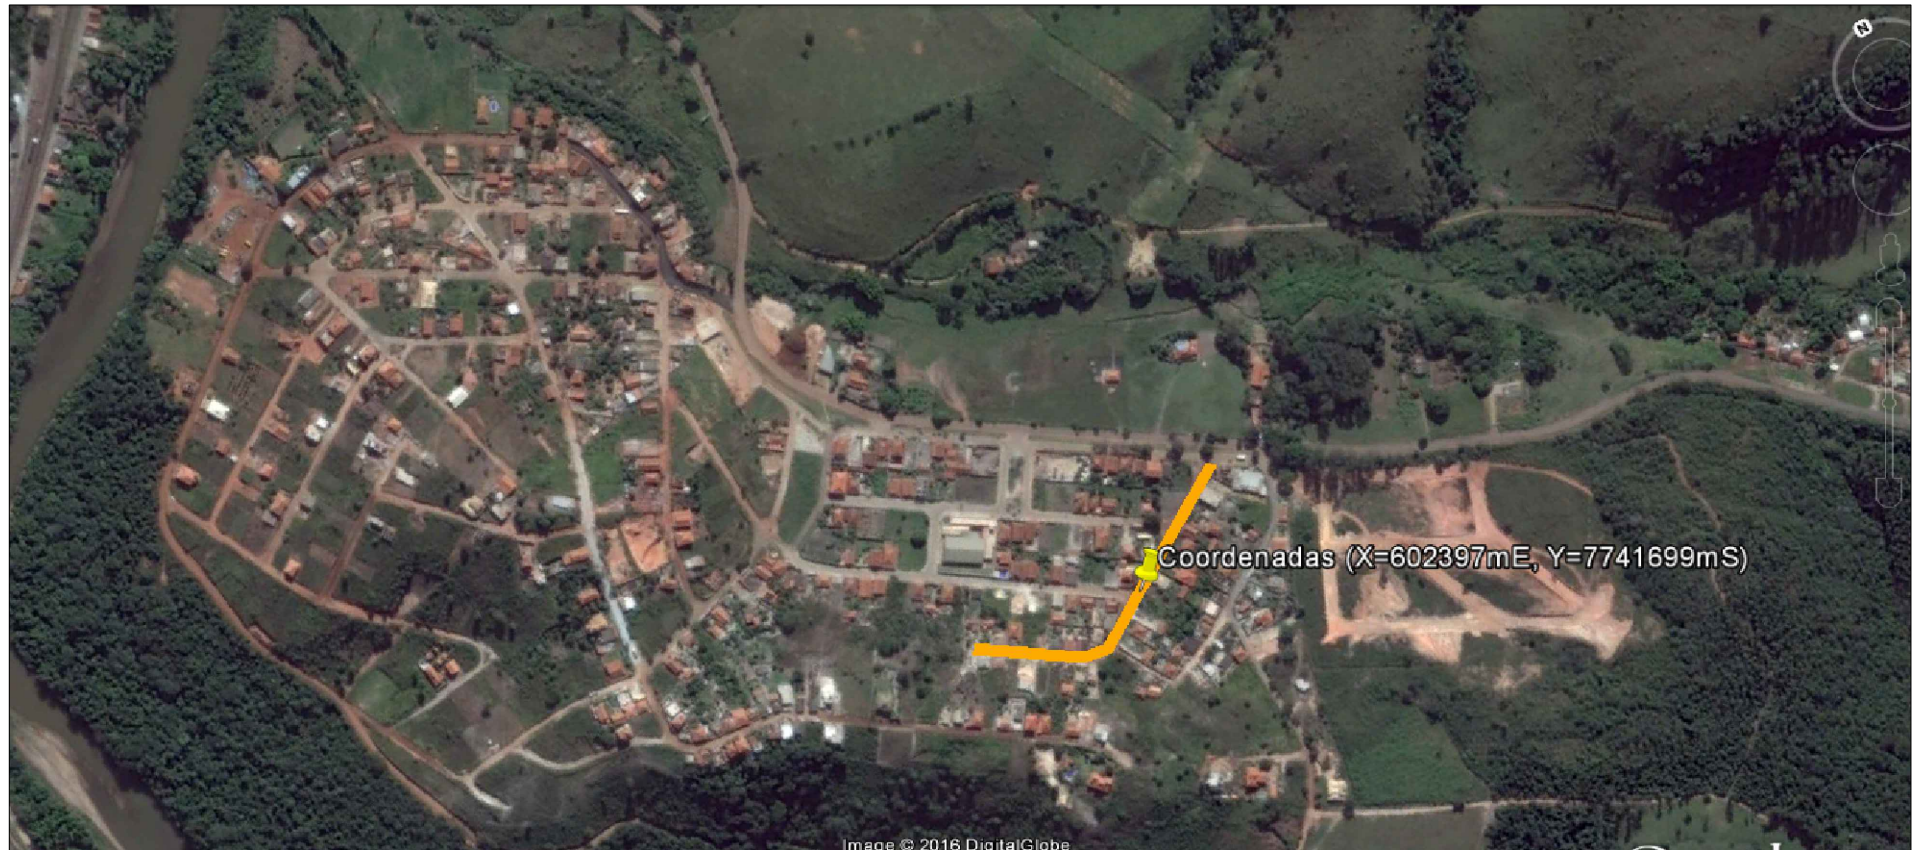

CROQUI
SEM ESCALA

NOTA:
COORDENADA CENTRAL DO LOCAL DA OBRA
X = 602397mE
Y = 7741699mS


HIDRA
 ENGENHARIA E CONSULTORIA

R.T.	_____
	DENEZ OLIVEIRA BEJAR CREA 89511/D-MG
COORDENAÇÃO	DOB
PROJETO	DOB
DESENHO	DOB

PREFEITURA MUNICIPAL DE BELO VALE
 CALÇAMENTO DE BLOQUETE SEXTAVADO
 RUA JOSÉ UBALDO MALTA
 CROQUI DE LOCALIZAÇÃO
 CROQUI DE LOCALIZAÇÃO DO LOCAL DA OBRA

FORMATO	DATA	ESCALA	ID	REVISÃO	FOLHA
A4	06/2016	INDICADA	—	a	01